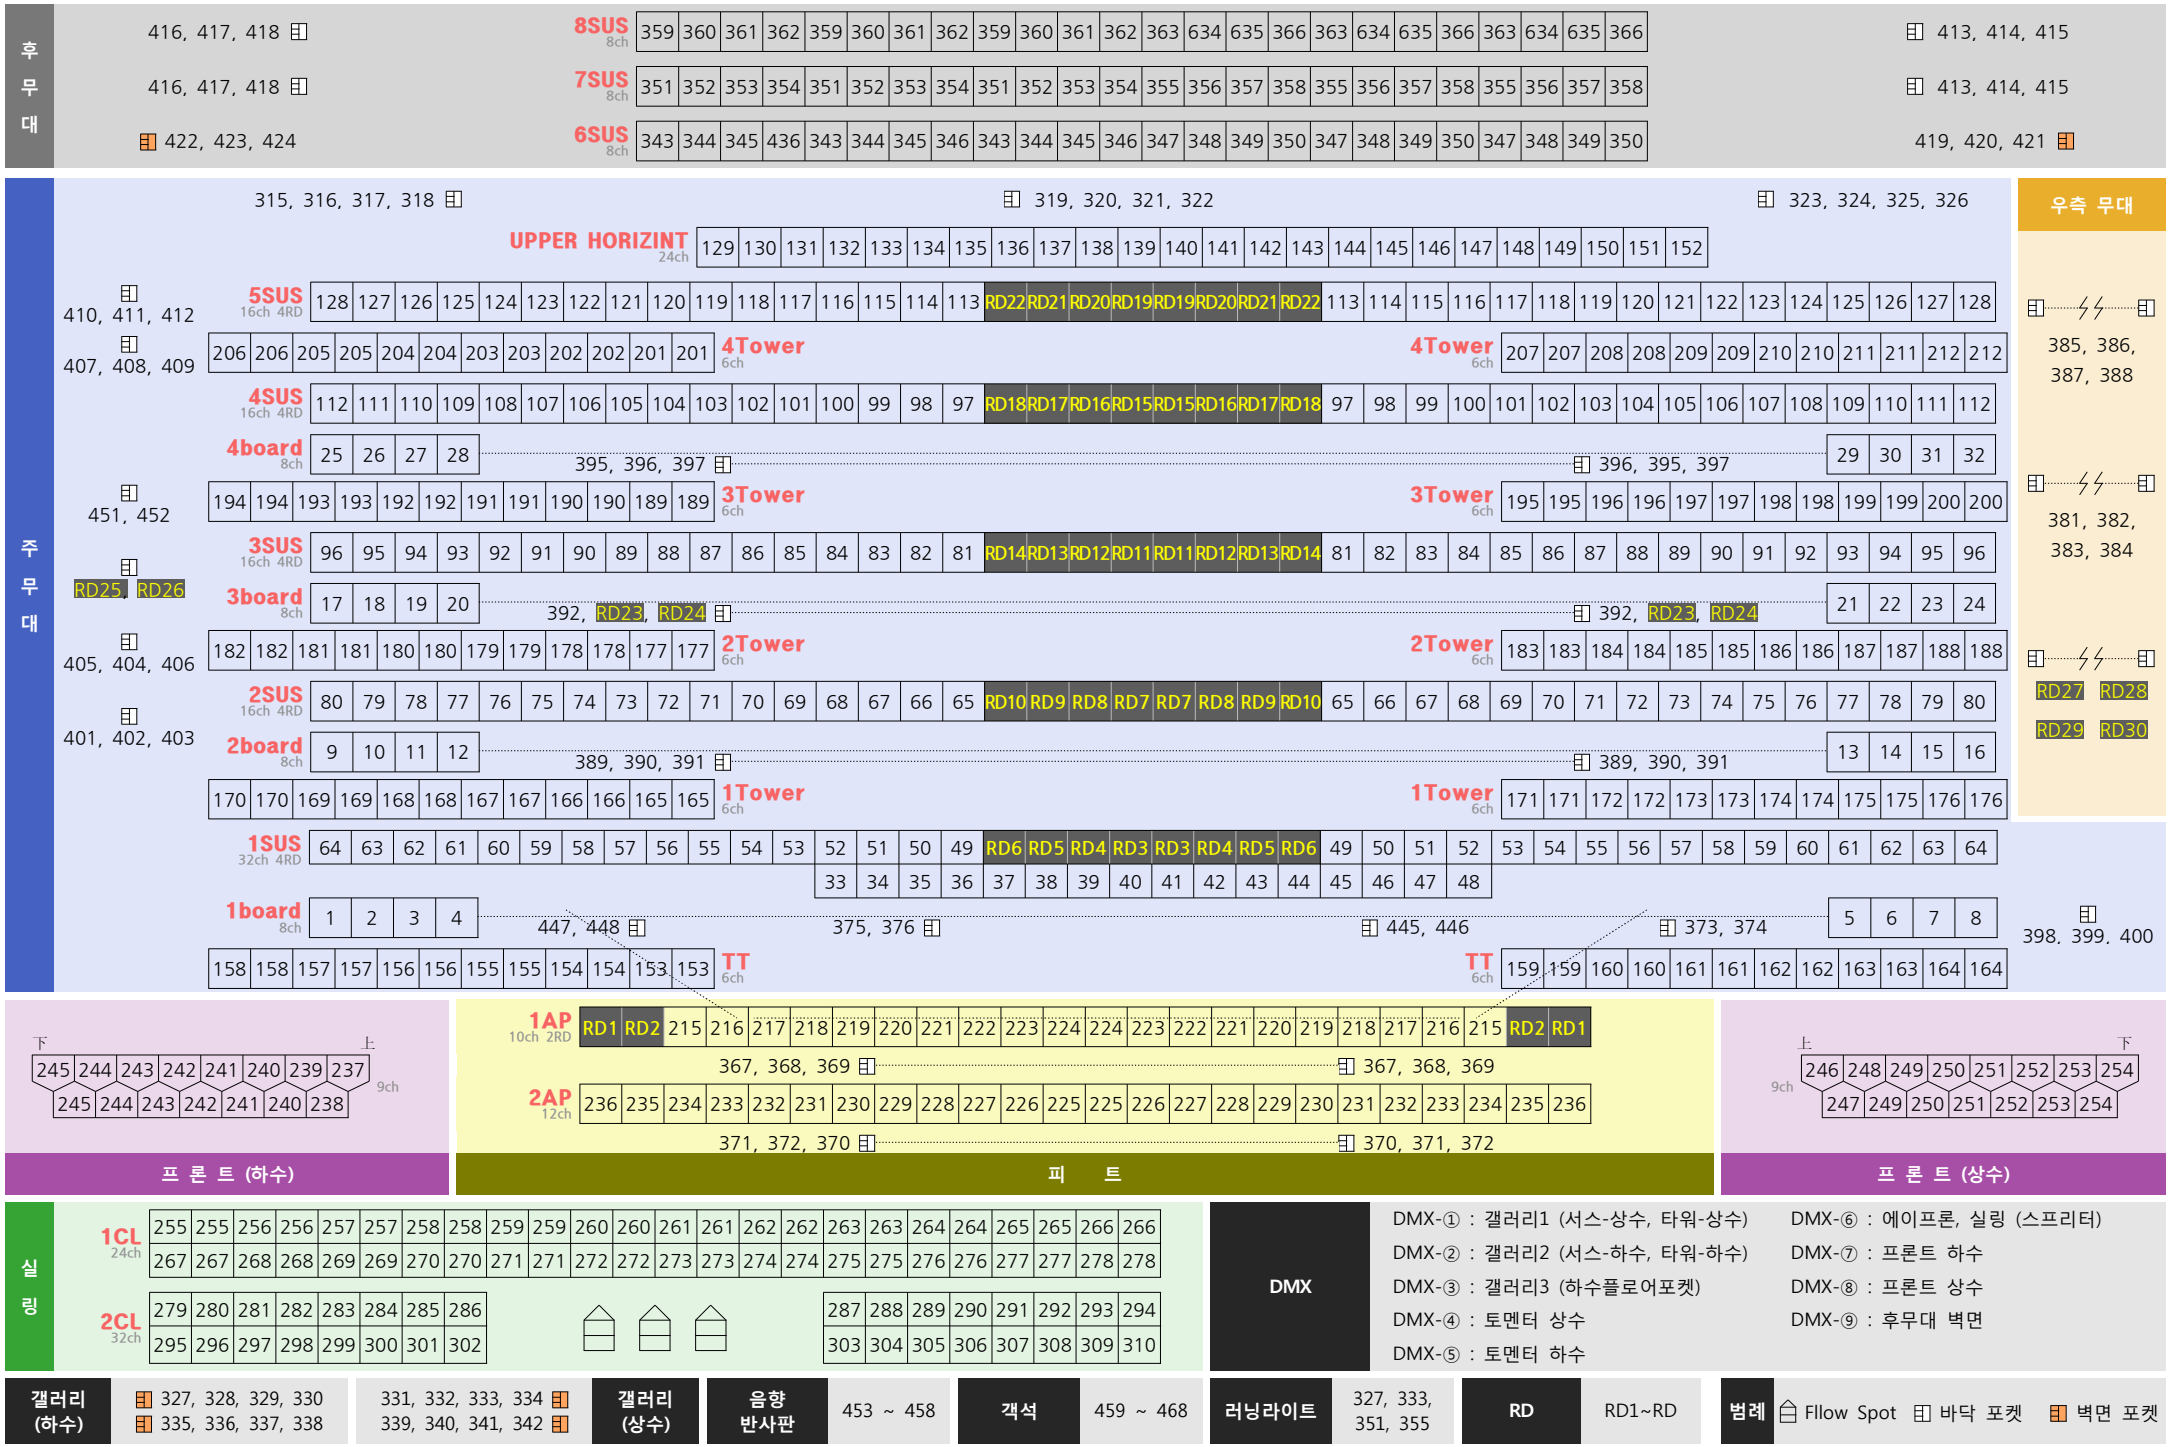
# 대극장 조명 회로 배치도


후무대
416, 417, 418
422, 423, 424
8SUS 8ch
359 360 361 362 359 360 361 362 359 360 361 362 363 634 635 366 363 634 635 366 363 634 635 366
7SUS 8ch
351 352 353 354 351 352 353 354 351 352 353 354 355 356 357 358 355 356 357 358 355 356 357 358
6SUS 8ch
343 344 345 436 343 344 345 346 343 344 345 346 347 348 349 350 347 348 349 350 347 348 349 350
413, 414, 415
413, 414, 415
419, 420, 421
주무대
315, 316, 317, 318
319, 320, 321, 322
323, 324, 325, 326
UPPER HORIZINT 24ch
129 130 131 132 133 134 135 136 137 138 139 140 141 142 143 144 145 146 147 148 149 150 151 152
410, 411, 412
5SUS 16ch 4RD
128 127 126 125 124 123 122 121 120 119 118 117 116 115 114 113 RD22 RD21 RD20 RD19 RD19 RD20 RD21 RD22 113 114 115 116 117 118 119 120 121 122 123 124 125 126 127 128
407, 408, 409
206 206 205 205 204 204 203 203 202 202 201 201
4Tower 6ch
207 207 208 208 209 209 210 210 211 211 212 212
4SUS 16ch 4RD
112 111 110 109 108 107 106 105 104 103 102 101 100 99 98 97 RD18 RD17 RD16 RD15 RD15 RD16 RD17 RD18 97 98 99 100 101 102 103 104 105 106 107 108 109 110 111 112
4board 8ch
25 26 27 28
395, 396, 397
396, 395, 397
29 30 31 32
451, 452
194 194 193 193 192 192 191 191 190 190 189 189
3Tower 6ch
195 195 196 196 197 197 198 198 199 199 200 200
3SUS 16ch 4RD
96 95 94 93 92 91 90 89 88 87 86 85 84 83 82 81 RD14 RD13 RD12 RD11 RD11 RD12 RD13 RD14 81 82 83 84 85 86 87 88 89 90 91 92 93 94 95 96
RD25, RD26
3board 8ch
17 18 19 20
392, RD23, RD24
392, RD23, RD24
21 22 23 24
405, 404, 406
182 182 181 181 180 180 179 179 178 178 177 177
2Tower 6ch
183 183 184 184 185 185 186 186 187 187 188 188
2SUS 16ch 4RD
80 79 78 77 76 75 74 73 72 71 70 69 68 67 66 65 RD10 RD9 RD8 RD7 RD7 RD8 RD9 RD10 65 66 67 68 69 70 71 72 73 74 75 76 77 78 79 80
401, 402, 403
2board 8ch
9 10 11 12
389, 390, 391
389, 390, 391
13 14 15 16
170 170 169 169 168 168 167 167 166 166 165 165
1Tower 6ch
171 171 172 172 173 173 174 174 175 175 176 176
1SUS 32ch 4RD
64 63 62 61 60 59 58 57 56 55 54 53 52 51 50 49 RD6 RD5 RD4 RD3 RD3 RD4 RD5 RD6 49 50 51 52 53 54 55 56 57 58 59 60 61 62 63 64
33 34 35 36 37 38 39 40 41 42 43 44 45 46 47 48
1board 8ch
1 2 3 4
447, 448
375, 376
445, 446
373, 374
5 6 7 8
158 158 157 157 156 156 155 155 154 154 153 153
TT 6ch
159 159 160 160 161 161 162 162 163 163 164 164
우측 무대
385, 386, 387, 388
381, 382, 383, 384
RD27 RD28 RD29 RD30
398, 399, 400
1AP 10ch 2RD
RD1 RD2 215 216 217 218 219 220 221 222 223 224 224 223 222 221 220 219 218 217 216 215 RD2 RD1
367, 368, 369
367, 368, 369
2AP 12ch
236 235 234 233 232 231 230 229 228 227 226 225 225 226 227 228 229 230 231 232 233 234 235 236
371, 372, 370
370, 371, 372
下 上
245 244 243 242 241 240 239 237
245 244 243 242 241 240 238
9ch
프론트 (하수)
피트
上 下
246 248 249 250 251 252 253 254
247 249 250 251 252 253 254
9ch
프론트 (상수)
실링
1CL 24ch
255 255 256 256 257 257 258 258 259 259 260 260 261 261 262 262 263 263 264 264 265 265 266 266
267 267 268 268 269 269 270 270 271 271 272 272 273 273 274 274 275 275 276 276 277 277 278 278
2CL 32ch
279 280 281 282 283 284 285 286
295 296 297 298 299 300 301 302
287 288 289 290 291 292 293 294
303 304 305 306 307 308 309 310
DMX
DMX-① : 갤러리1 (서스-상수, 타워-상수)
DMX-② : 갤러리2 (서스-하수, 타워-하수)
DMX-③ : 갤러리3 (하수플로어포켓)
DMX-④ : 토멘터 상수
DMX-⑤ : 토멘터 하수
DMX-⑥ : 에이프론, 실링 (스프리터)
DMX-⑦ : 프론트 하수
DMX-⑧ : 프론트 상수
DMX-⑨ : 후무대 벽면
갤러리 (하수)
327, 328, 329, 330
335, 336, 337, 338
331, 332, 333, 334
339, 340, 341, 342
갤러리 (상수)
음향 반사판
453 ~ 458
객석
459 ~ 468
러닝라이트
327, 333, 351, 355
RD
RD1~RD
범례
Fllow Spot
바닥 포켓
벽면 포켓